

331 实验室排风管道平面图

图符	名称	图符	名称	图符	名称
	通风柜		通风试剂柜		电动风阀
	压力均衡阀		70°C常开防火阀		排风管道
	弯头		变径		

4F


P3-4-1- (500\*400mm)  
接至室内原玻璃钢排风管道上 (法兰对接)

331 实验室


P3-4-2- (500\*400mm)  
接至室内原玻璃钢排风管道上 (法兰对接)

331 实验室

3F

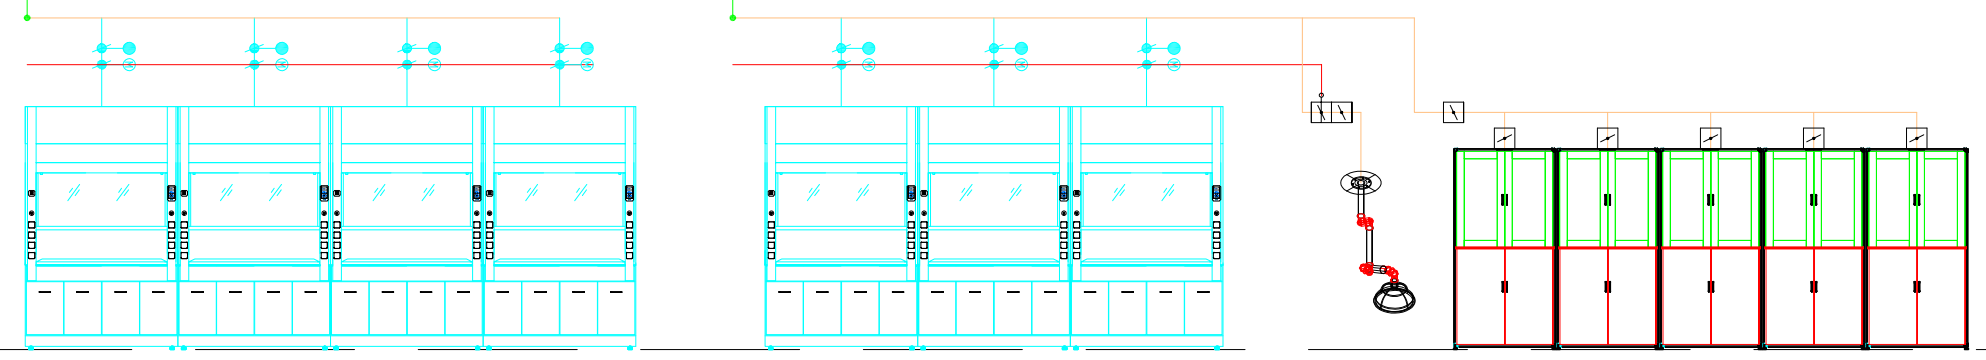


331 实验室排风系统图

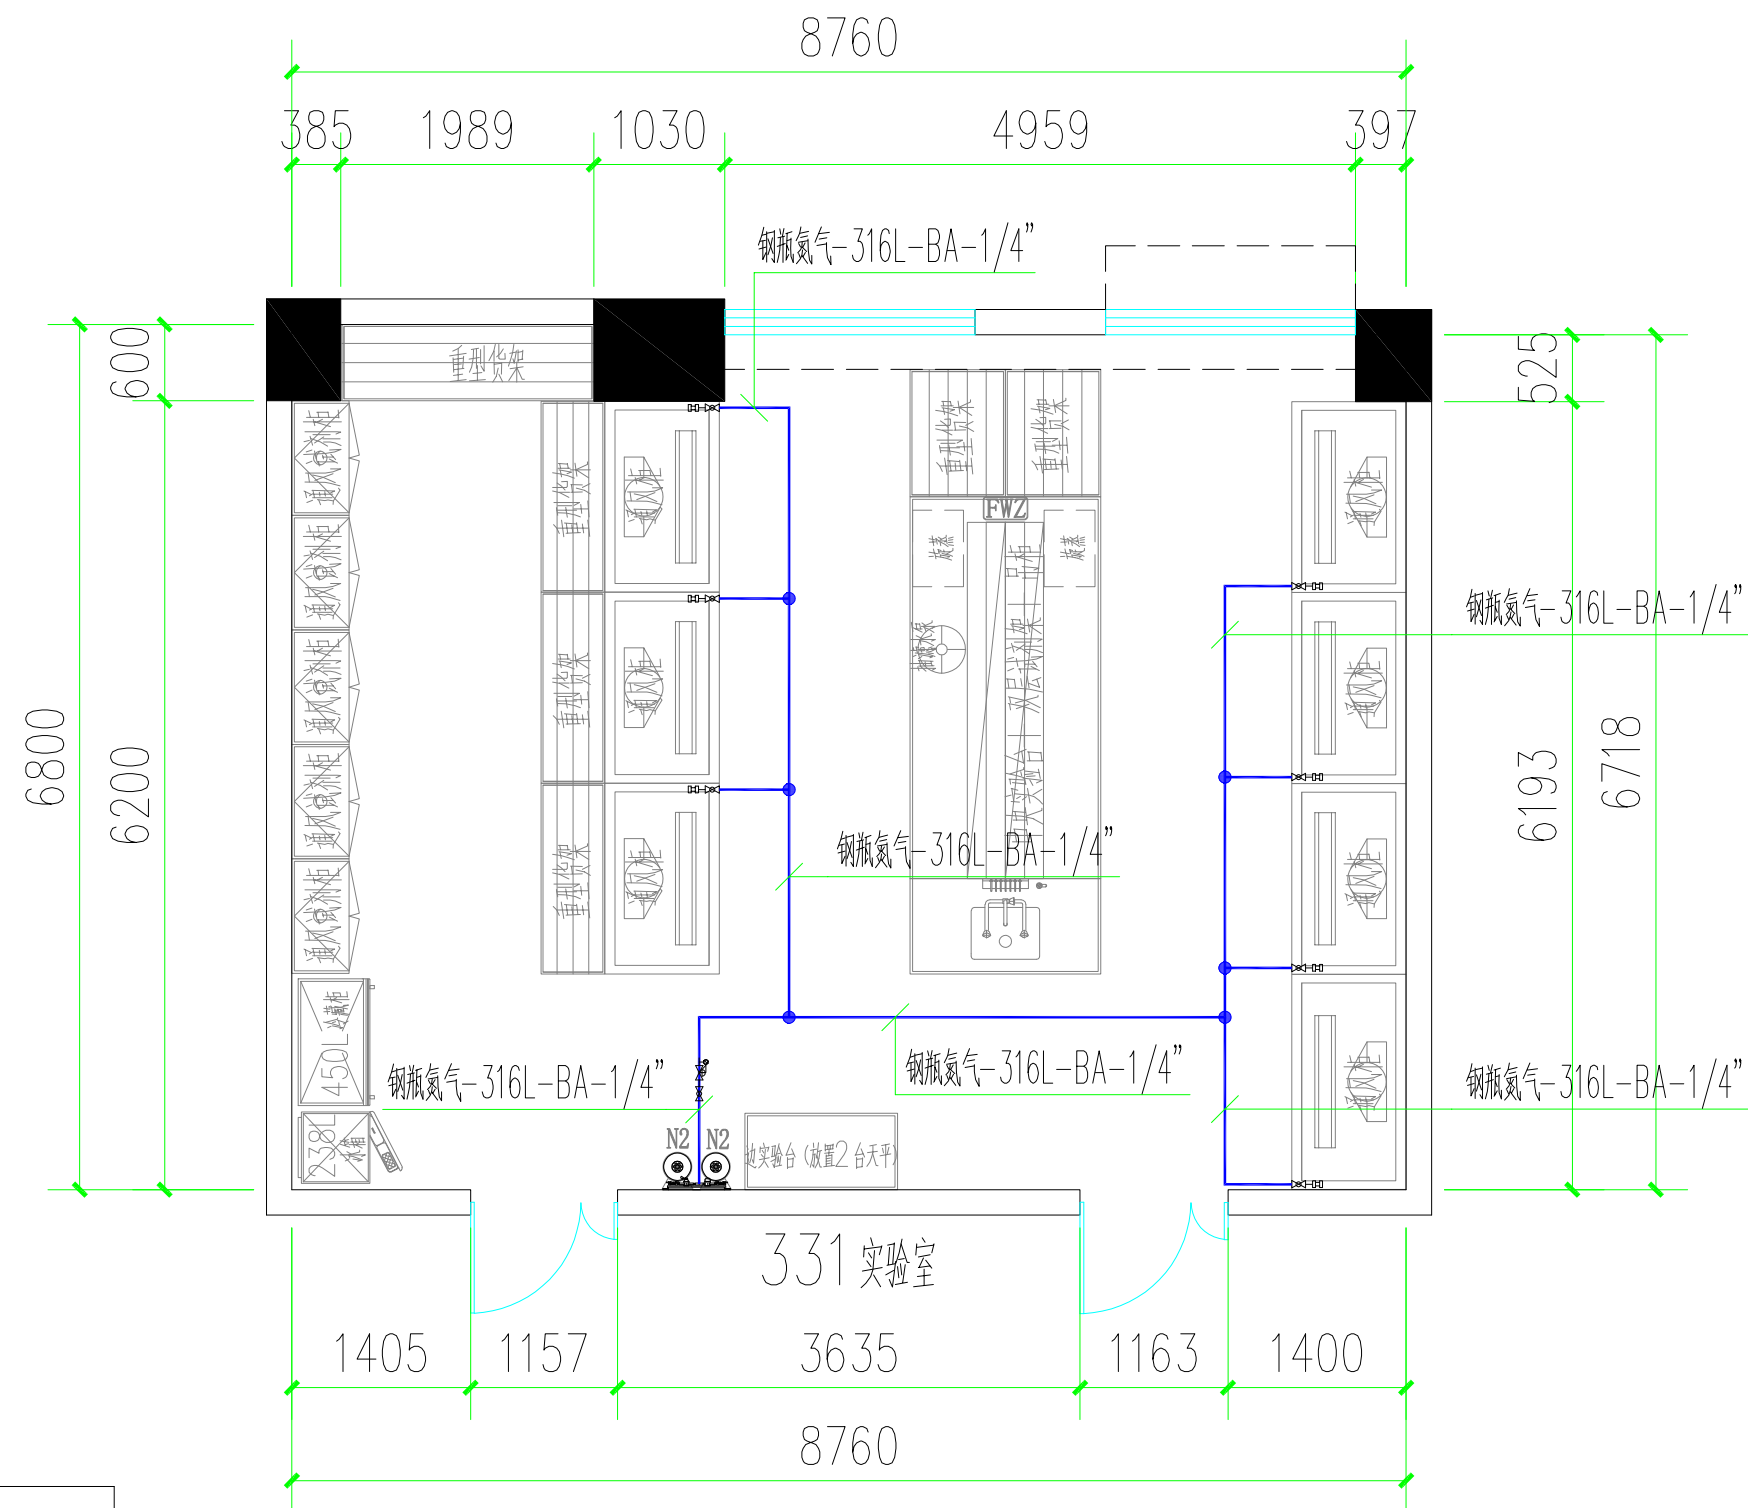

331 实验室供气管道平面图

— N2 —	氮气系统		压力表
	自动切换装置		单向阀
	二级减压器		浓度报警器
	球阀		末端接头

# N2系统图

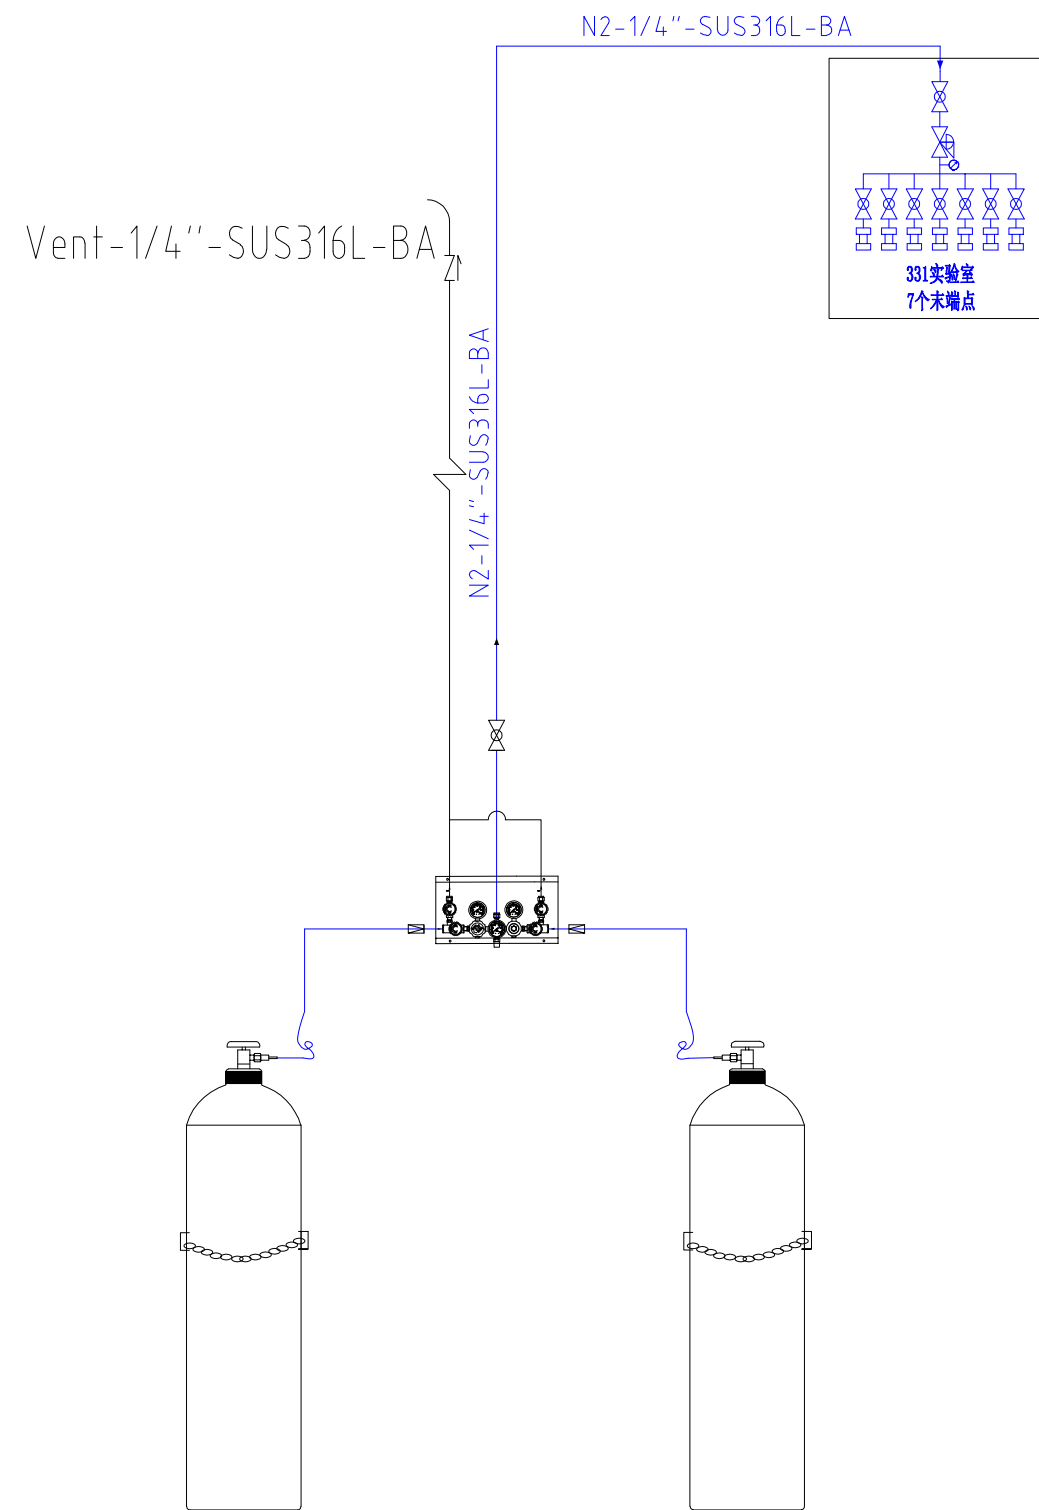

331实验室N2钢瓶

331实验室气体系统流程图