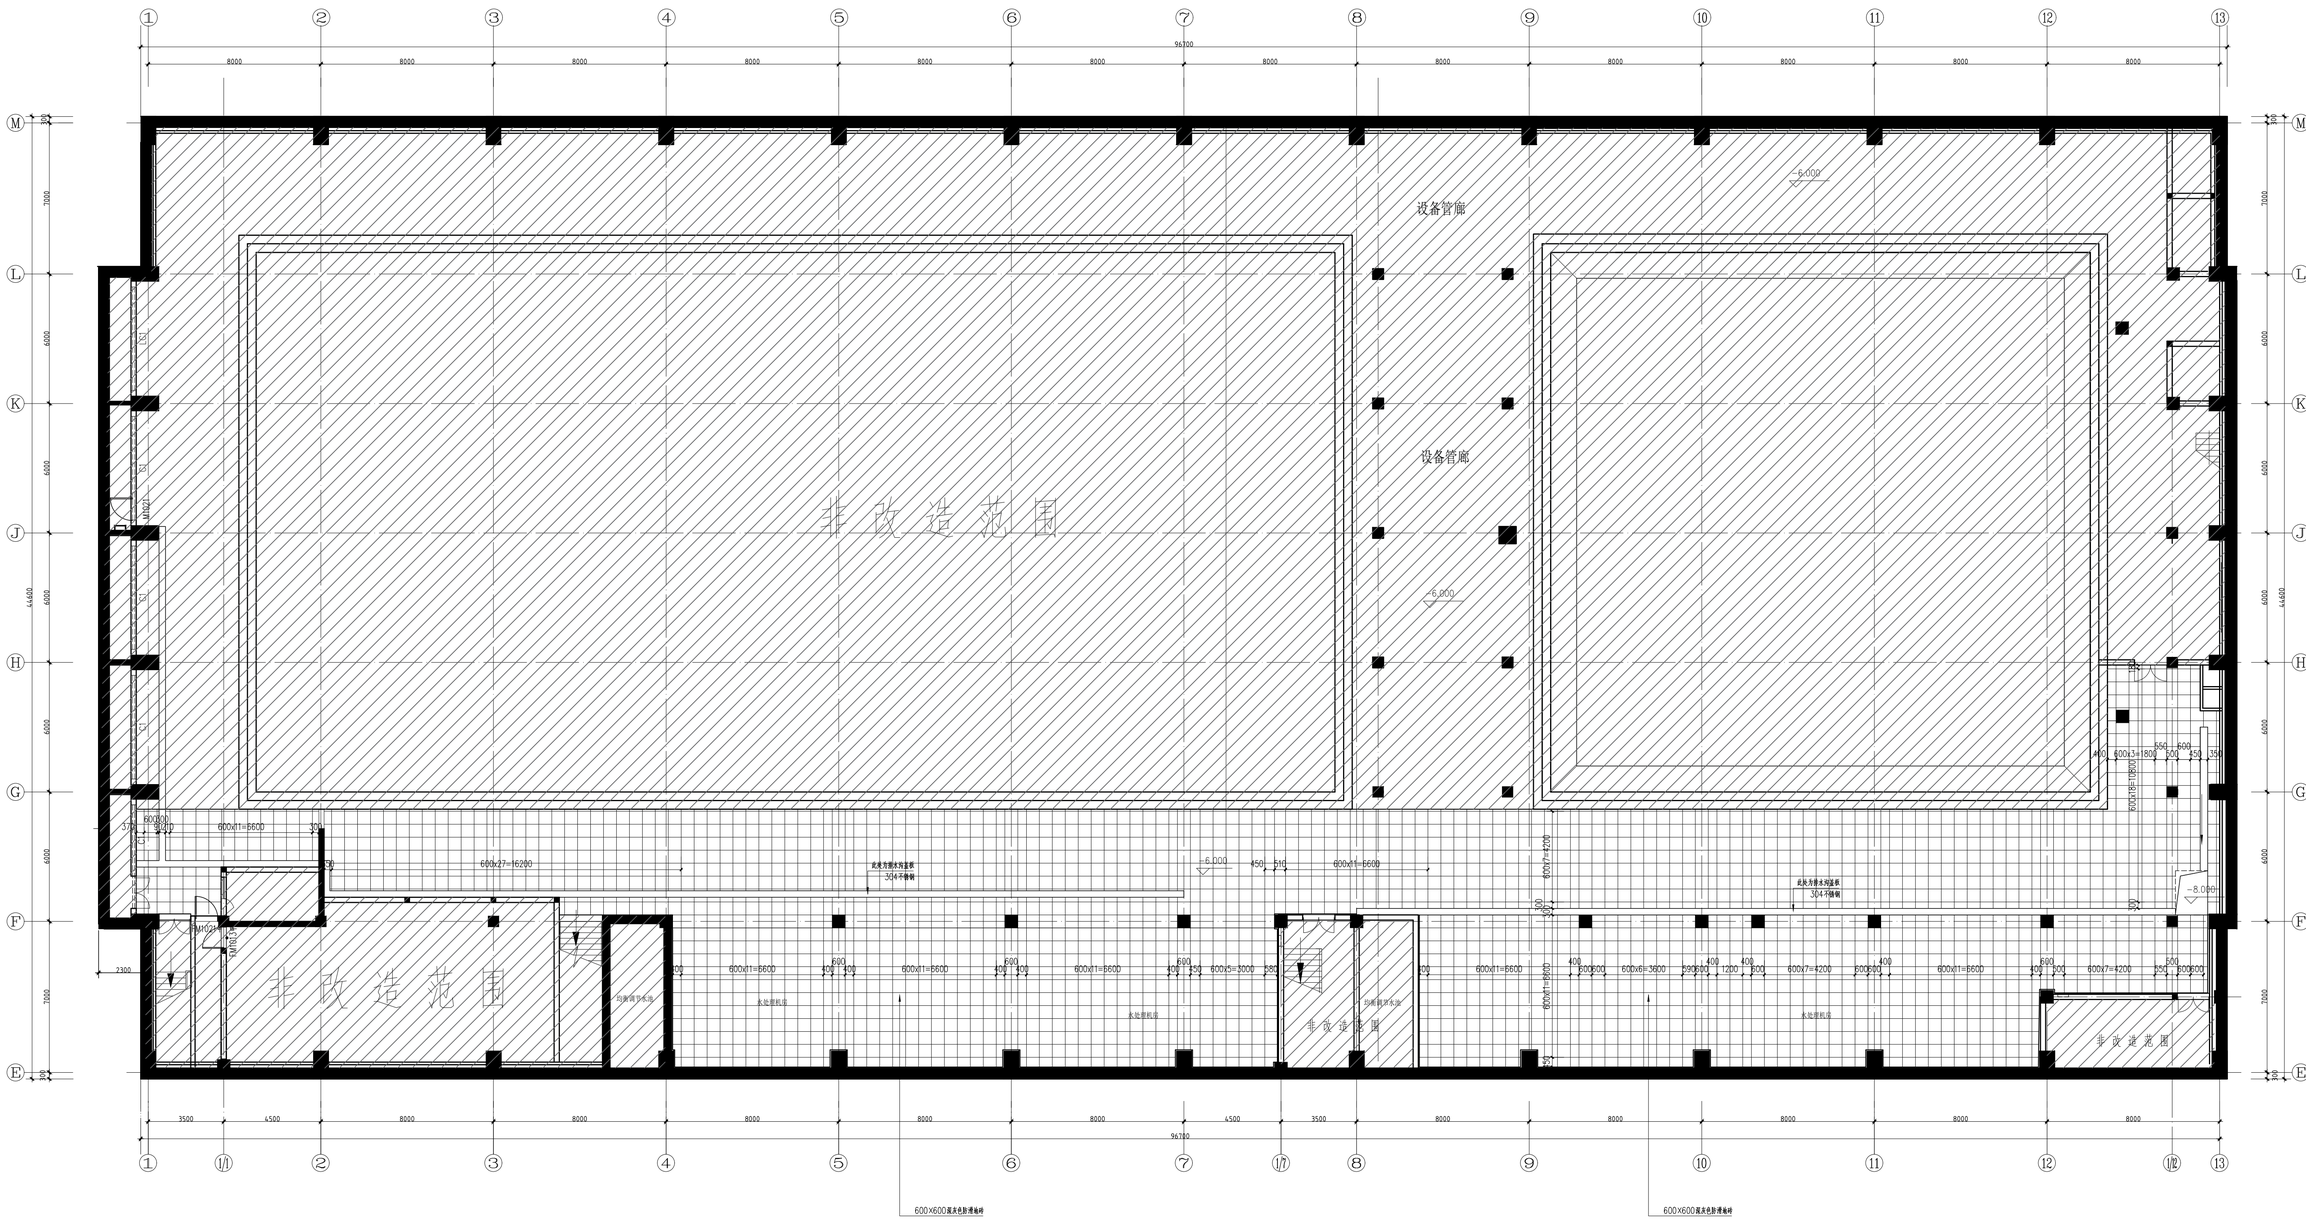

地面铺装图 1:100

水处理机房墙面和天花重新粉刷白色防水无机涂料

盖章栏
STAMP

清华大学建筑设计研究院有限公司
TSINGHUA UNIVERSITY ARCHITECTURAL DESIGN AND RESEARCH INSTITUTE CO., LTD.
中国 北京 100084
BEIJING, CHINA 100084

项目负责人 PROJ.CHIEF	陈巍	
	史逸	
子项负责人 SUB.PROJ.CHIEF	陈巍	
建筑方案 D.A		
专业负责人 ARCH.CHIEF	陈巍	
设计 DESIGN	刘岩	
制图 DRAW	刘岩	
校对 PROOF	陈巍	
审核 CHECK	史立群	
审定 APPROVE	刘忆川	

项目名称 PROJ.NAME 清华大学游泳馆池水处理设备更新项目	图纸信息 DRAW.INF
子项名称 SUB.PROJ.NAME 机电更新	
图名 TITLE 地面铺装图	版本号 REV.NO. SS-A
项目编号 PROJ.NO.	H2024-205
子项编号 SUB.PROJ.NO.	H2024-205SGS001
日期 DATE	2025.06.12
出图阶段 PHASE	施工图设计
图号 DWG.NO.	装施-005