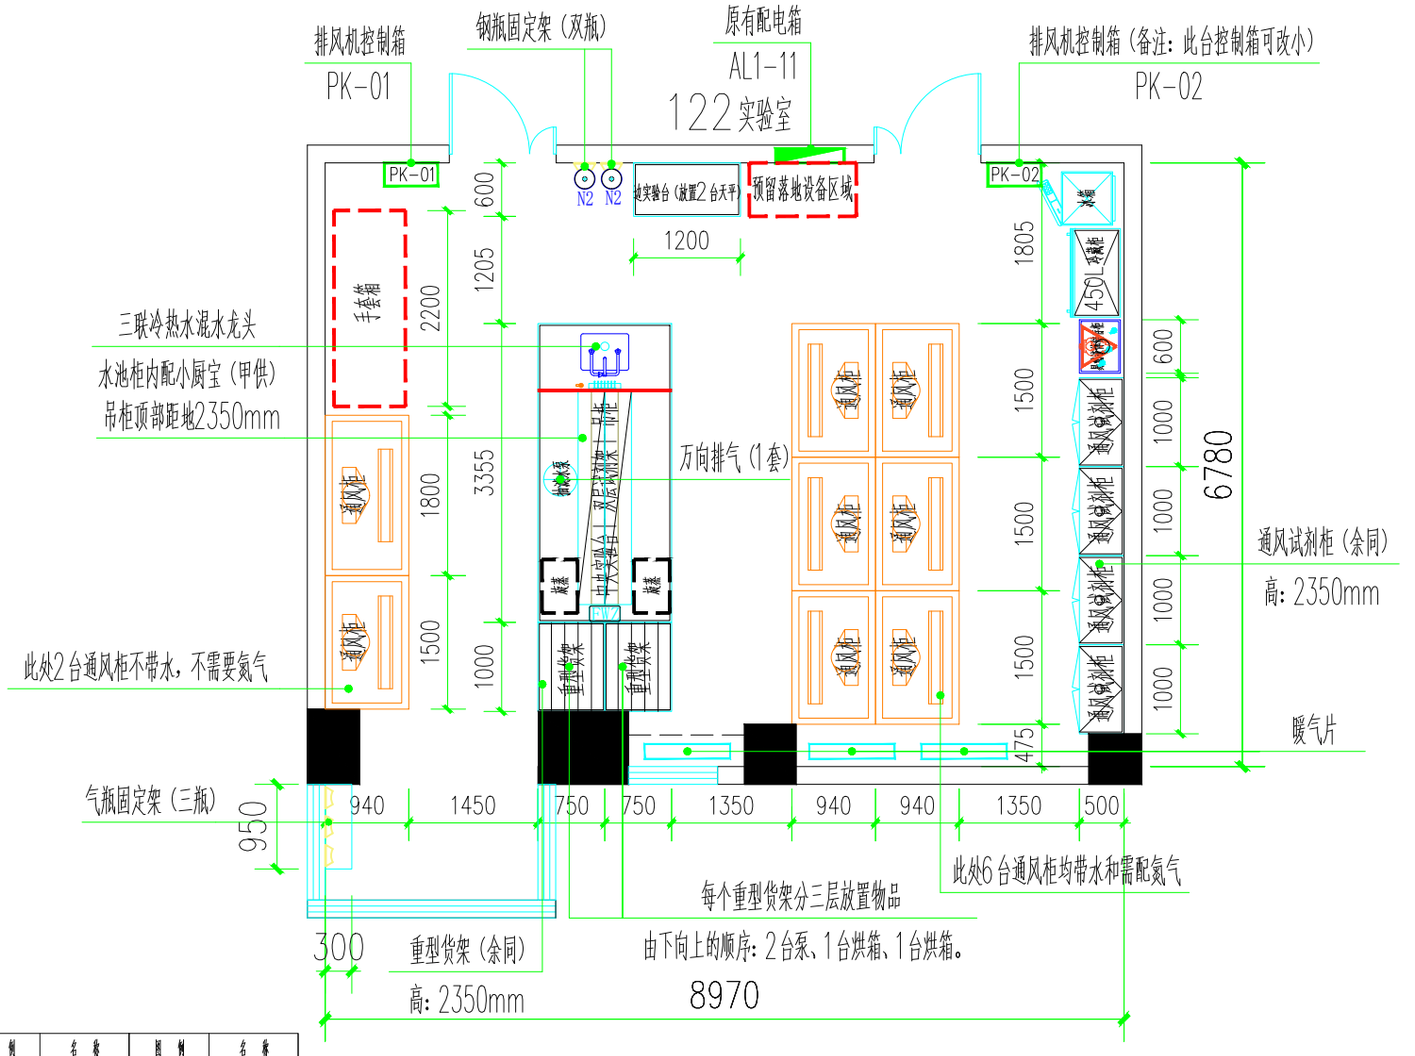


图例	名称	图例	名称	图例	名称
	通风柜		万向排气罩		挡水条
	中大实验台十双层试剂柜十吊柜		重型货架		壁挂式气瓶固定架
	边实验台		三联冷热水混水龙头十水盆十洗眼器		落地式气瓶固定架
	通风试剂柜		通水管		

122实验室平面图