


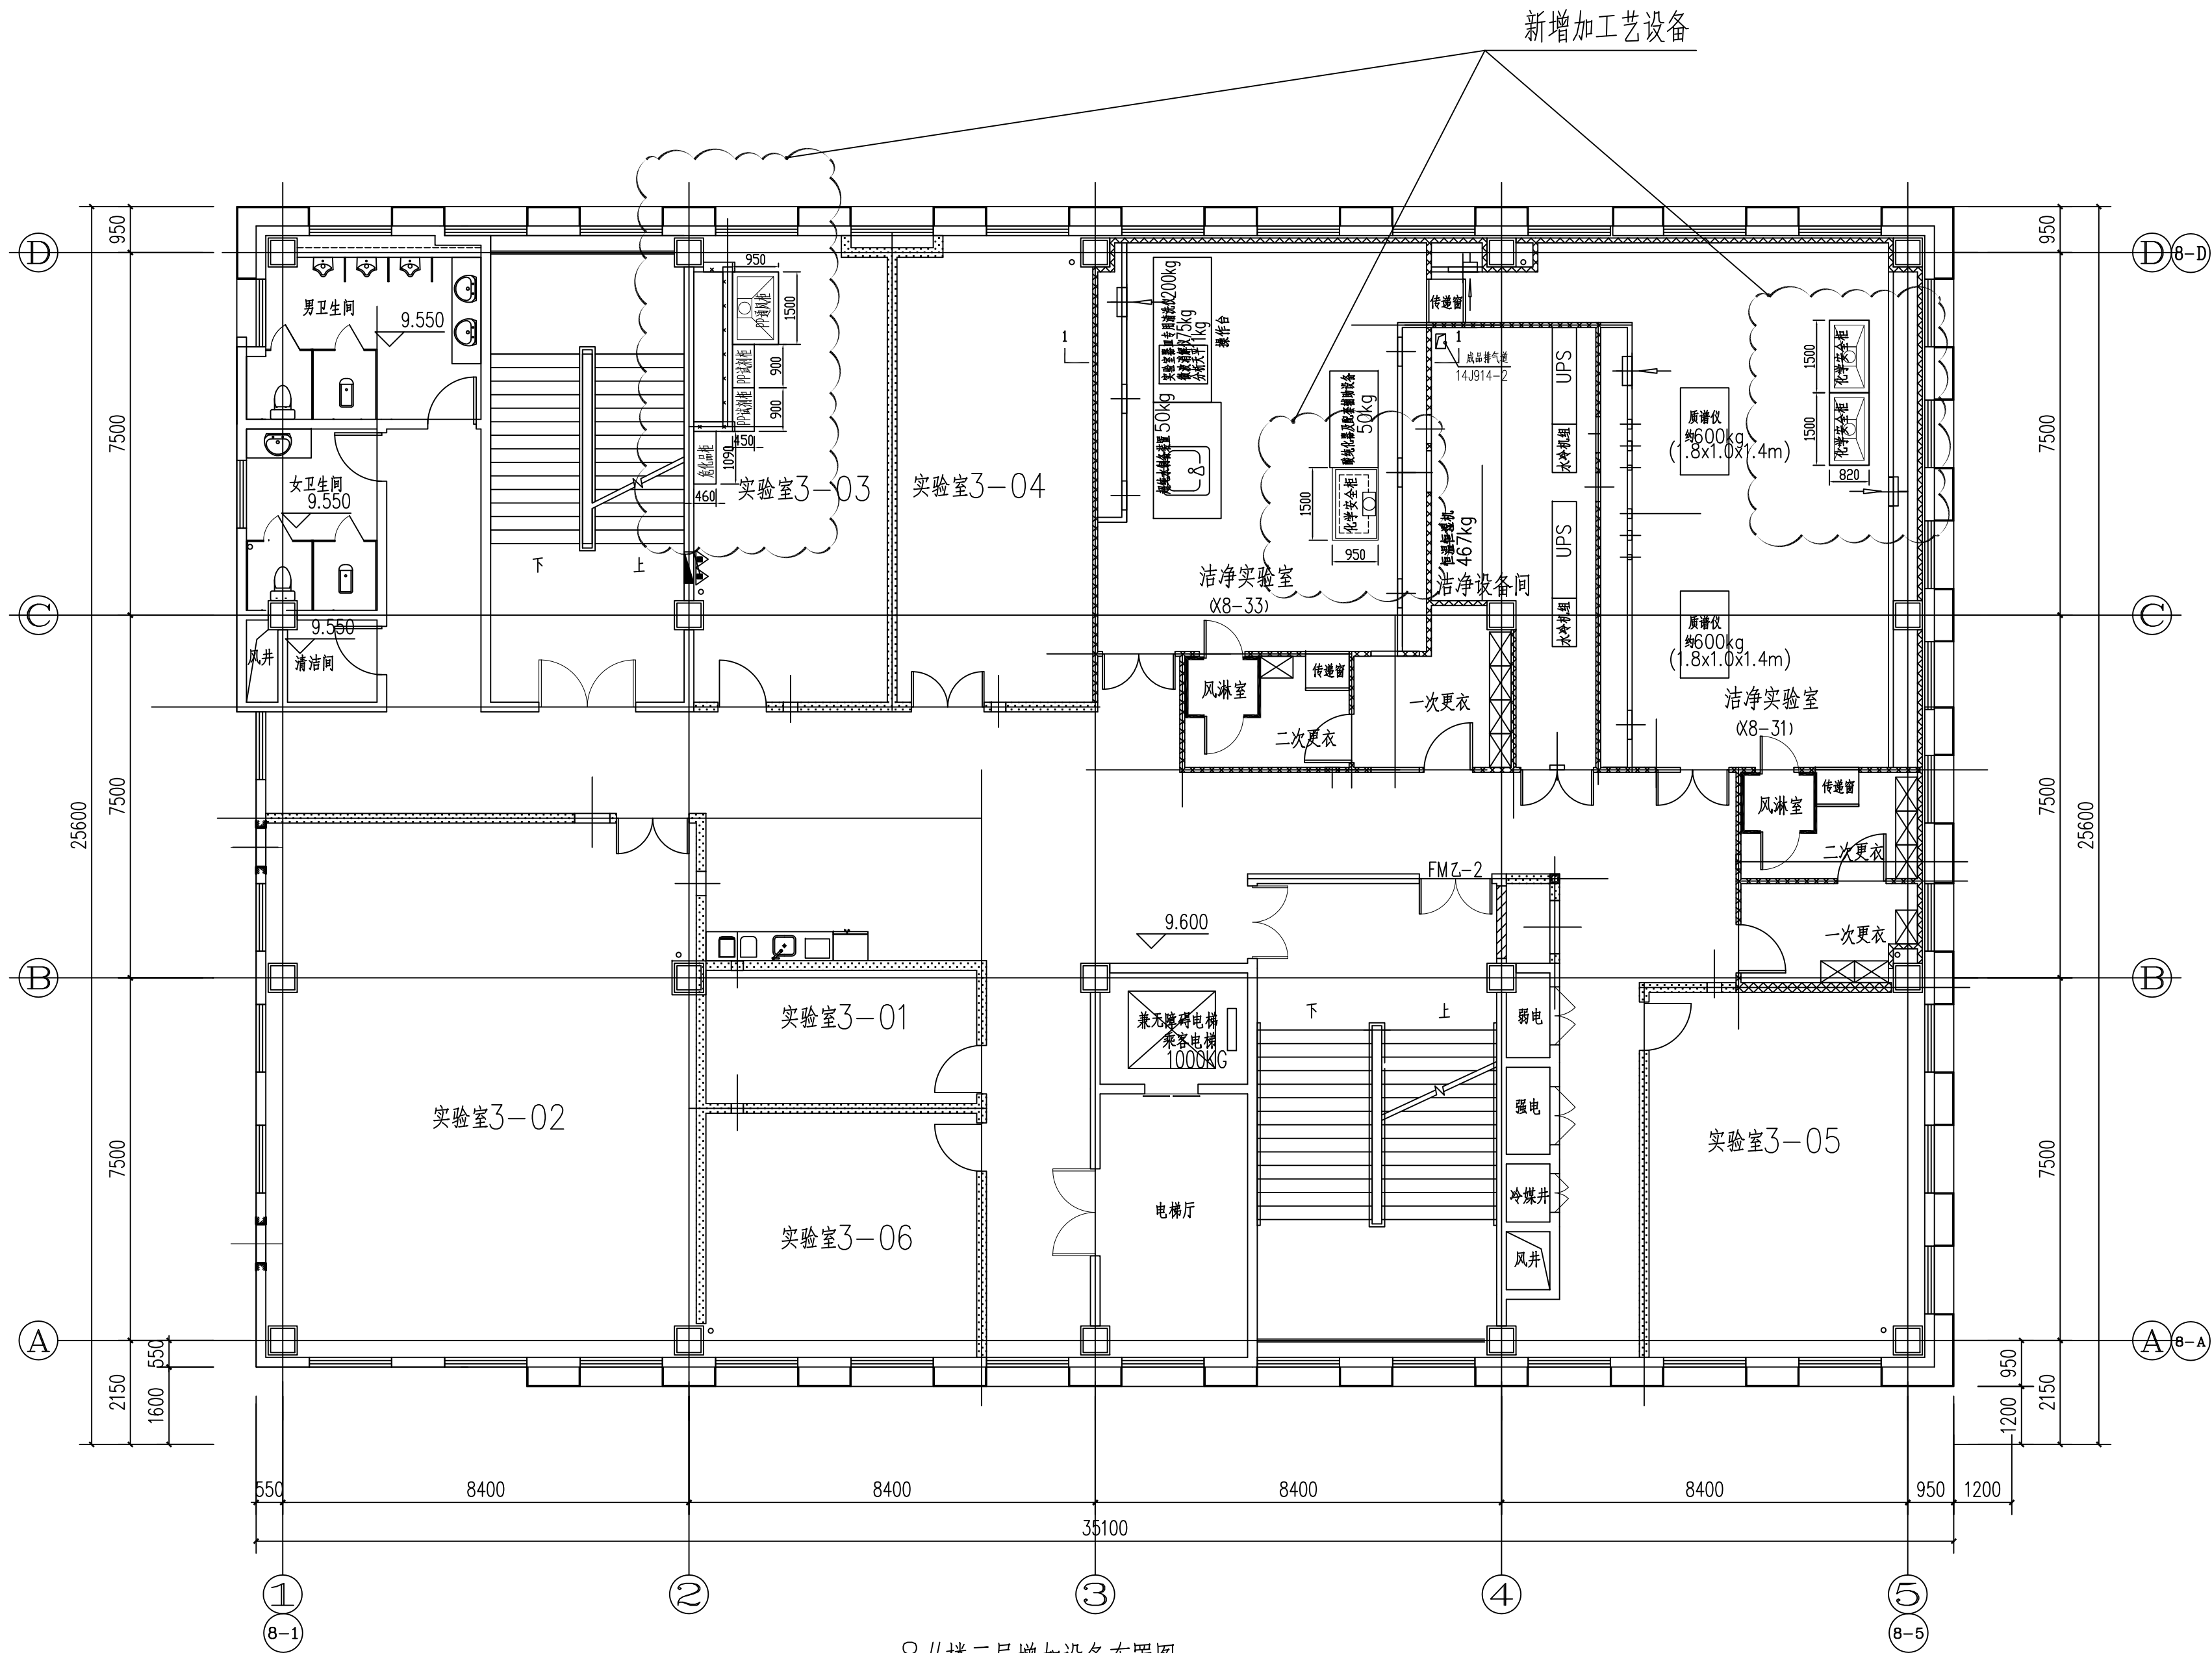

8#楼三层增加设备布置图

审 定		专 业		项目名称	锦屏实验室项目		
设 计		负责人		图纸名称	三层平面图		
总负责		设 计		日期	2023. 12	图 号	NT-01
校 审		制 图		比例 1:100			