


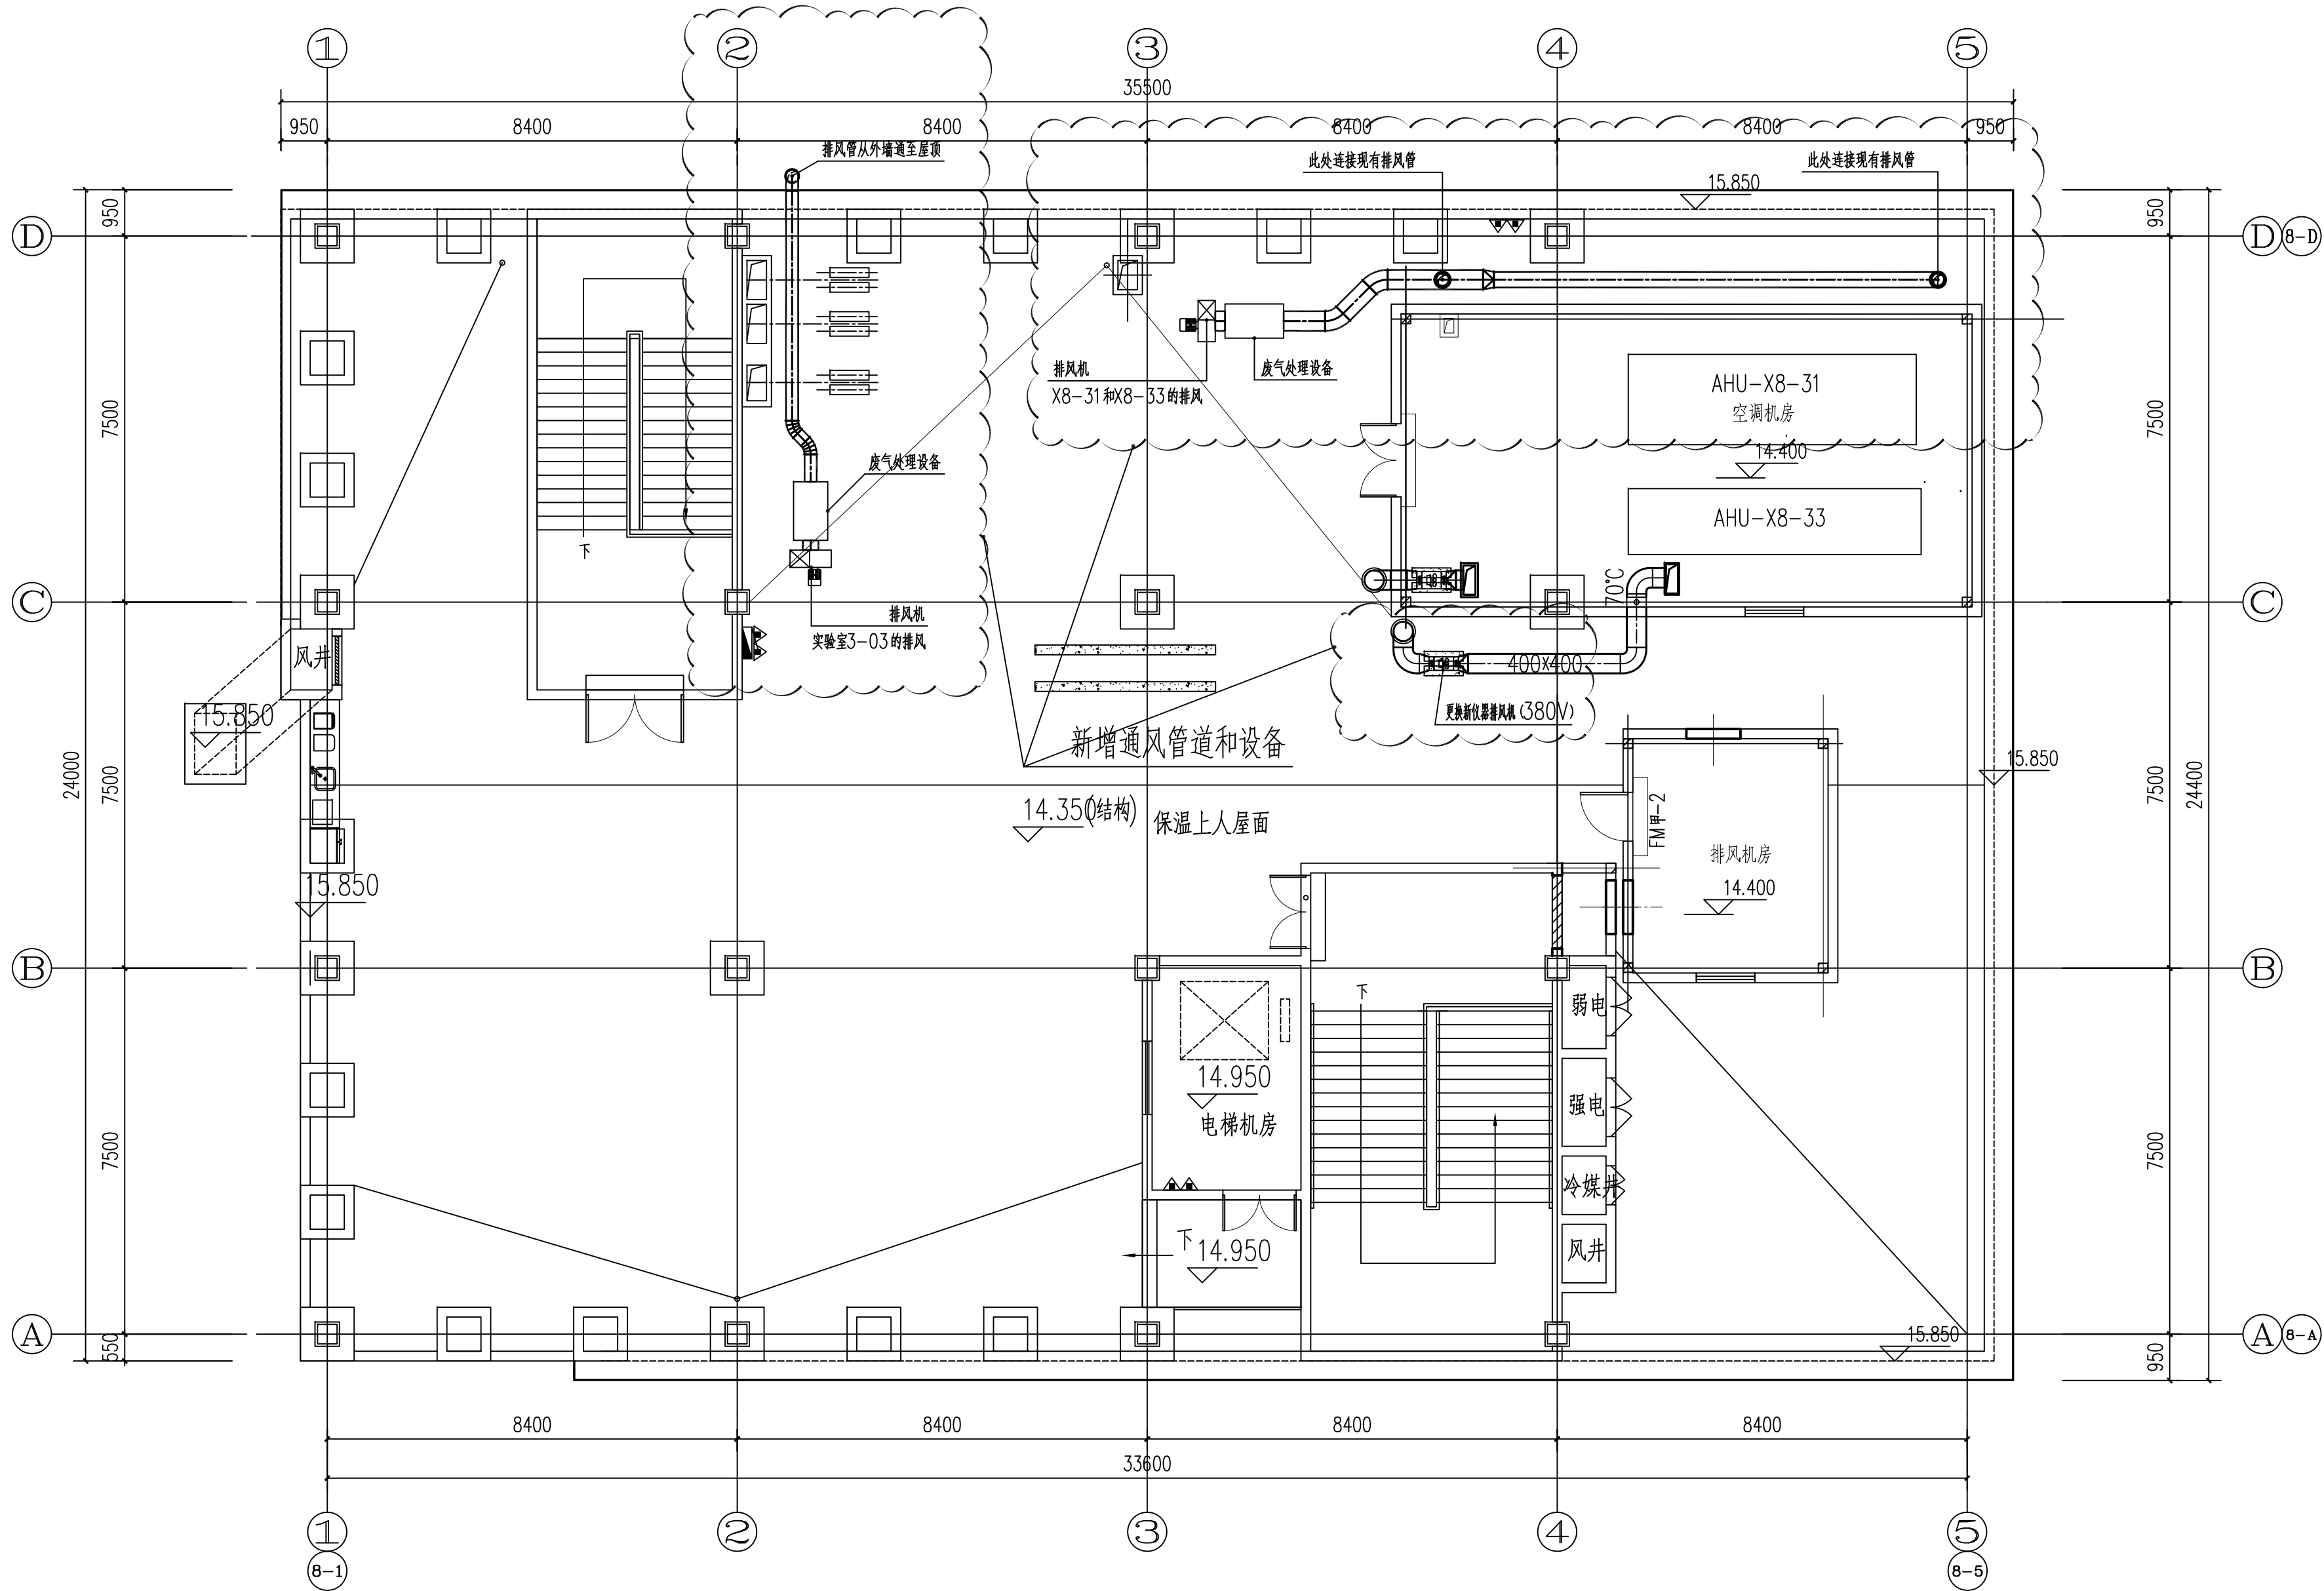

审 定		专 业		项目名称	锦屏实验室项目		
设 计		负责人		图纸名称	屋顶层平面图		
总负责		设 计		日 期	2020. 1	图 号	NT-01
校 审		制 图		比 例 1:100			